


4x2.5




KAZAN DAİRESİ PANOSU

QAC 34

2x0.75

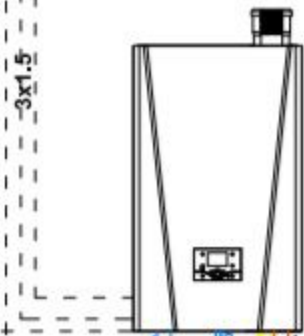


4x1.5

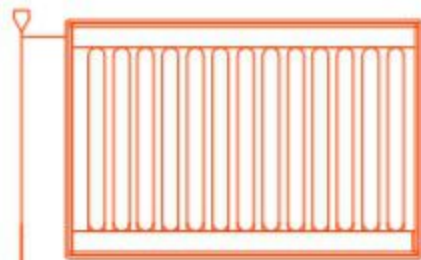


Kullanılacak kablo kesitleri

Kazan giriřleri	3x1.5	Isıtma sensörü	QAZ 36
Sensör kablosu	2x0.75	Boyerler sensörü	QAZ 36
Üç yollu vana	3x1	Dış hava sensörü	QCA34
Sirkülasyon pompası	(kw göre) 4x1.5	Kaskat modülü	OCI 345
Kaskat modülü	2x0.75	Zon modülü	AVS75
Dış hava sensörü	2x0.75		

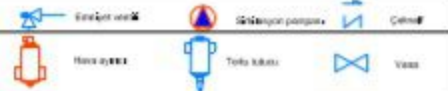


KAZAN DAİRESİ PANOSU

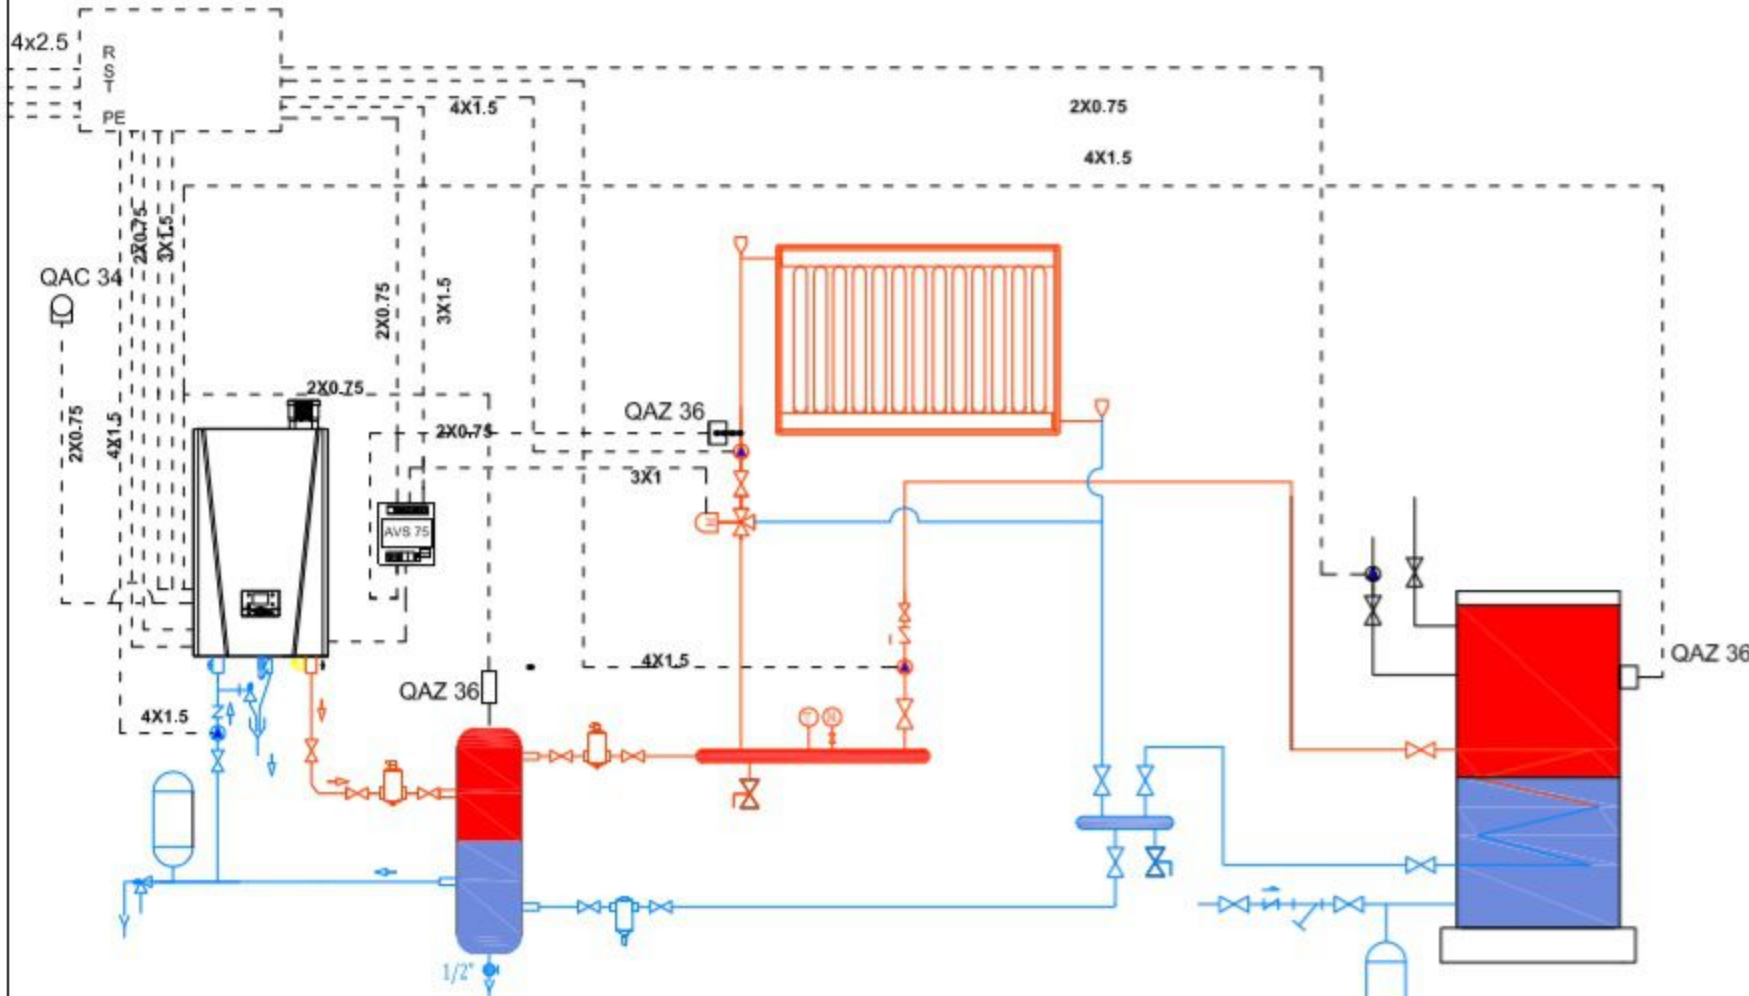


Kullanılacak kablo kesitleri

Kazan girişleri	3x1.5	Isıtma sensörü	QAZ 36
Sensör kablosu	2x0.75	Boyerler sensörü	QAZ 36
Üç yollu vana	3x1	Dış hava sensörü	QCA34
Sirkülasyon pompası	(kw göre) 4x1.5	Kaskat modülü	OCI 345
Kaskat modülü	2x0.75	Zon modülü	AVS75
Dış hava sensörü	2x0.75		

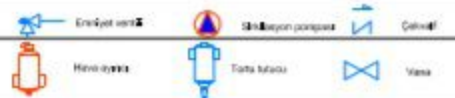


KAZAN DAİRESİ PANOSU

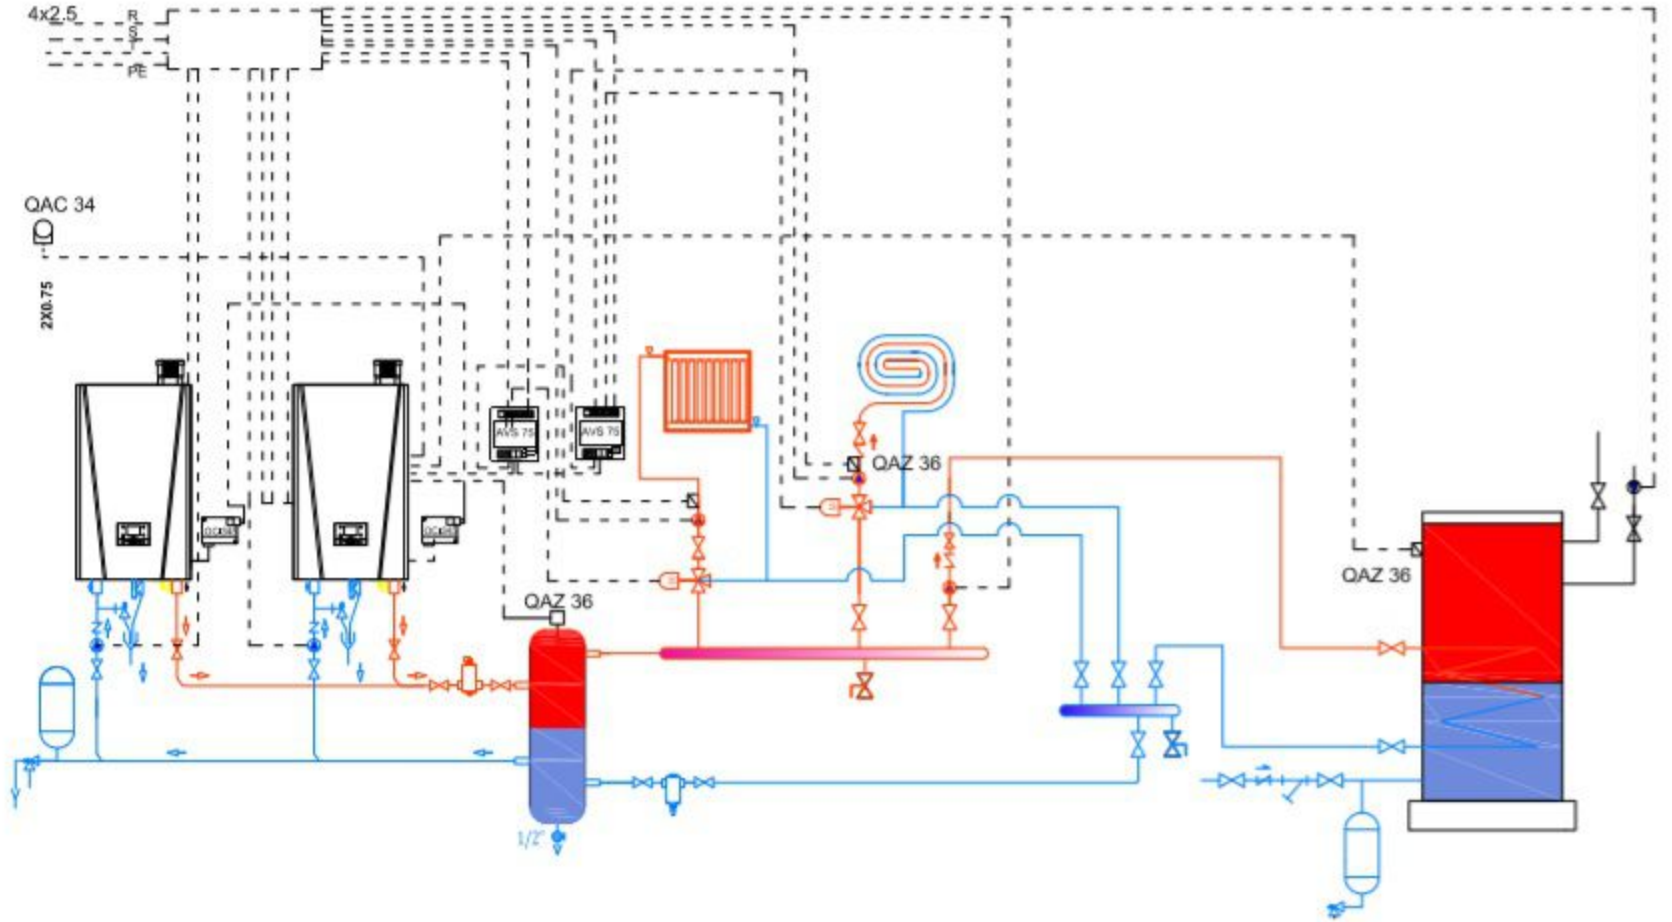

Kullanılacak kablo kesitleri

Kazan girişleri	3x1.5		
Sensör kablosu	2x0.75	Isıtma sensörü	QAZ 36
Üç yolu vana	3x1	Boylere sensörü	QAZ 36
Sirkülasyon pompası	(kw göre) 4x1.5	Dış hava sensörü	QCA34
Kaskat modülü	2x0.75	Kaskat modülü	OCI 345
Dış hava sensörü	2x0.75	Zon modülü	AVS75

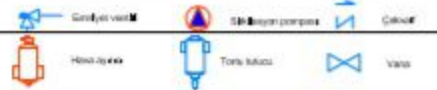

rima